



Перший рівень квартири G12

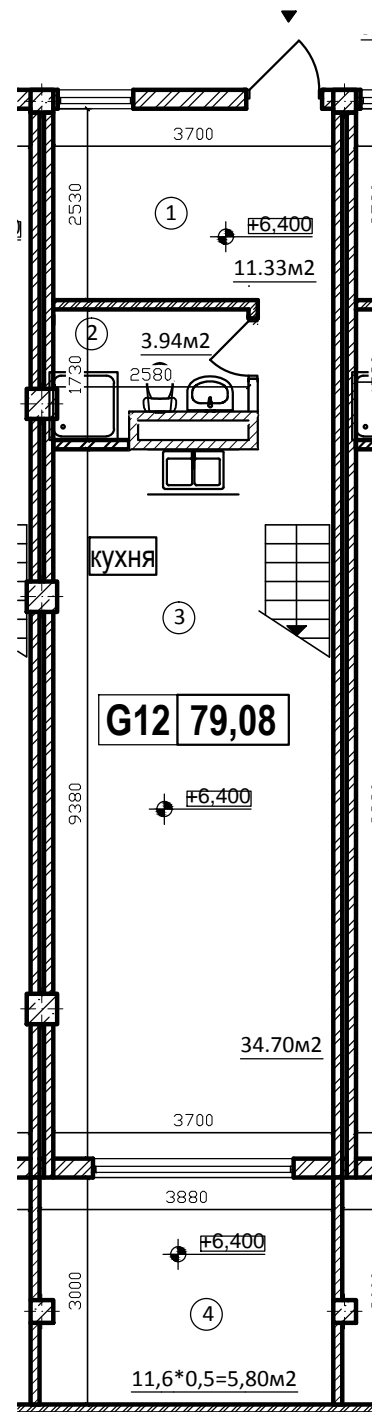

Другий рівень квартири G12

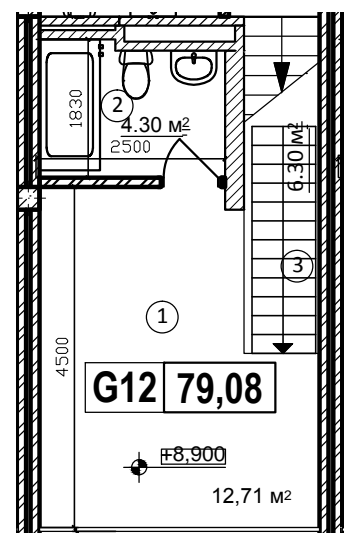

Експлікація приміщень двохкімнатної кімнатної квартири G12		
Номер приміщення	Найменування	Площа, м2
Перший рівень		55.77
1	Хол	11,33
2	Ванна кімната	3,94
3	Кухня Вітальня	34,70
4	Тераса (0.5)	5,80
Другий рівень		23.31
1	Житлова кімната	12,71
2	Ванна кімната	4,30
3	Сходи	6,30
Загальна площа квартири		79.08

Согласовано :

Инв. N подл. Погнись и дата
 Взам. инв. N

► Вхід в квартиру

Зм	Кільк	Арк.	Док.	Підпис	Дата	Квартира G12	Стадія	Лист	Аркушів
Розробив								11	
Перевірив									
Н.Контр.									
ГАП									