

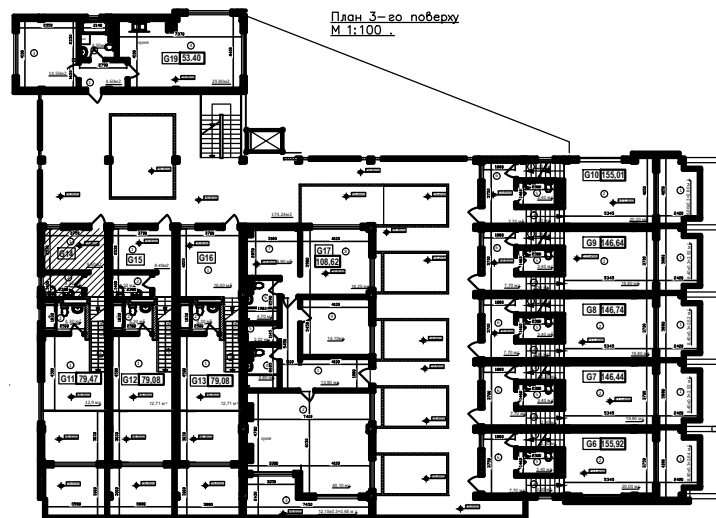
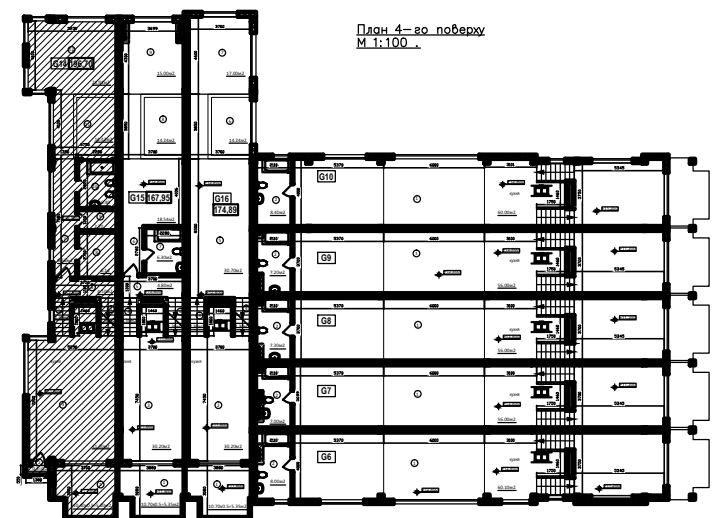


Согласовано :


Инв. N подл. Погнись и дата
 Взам. инв. N

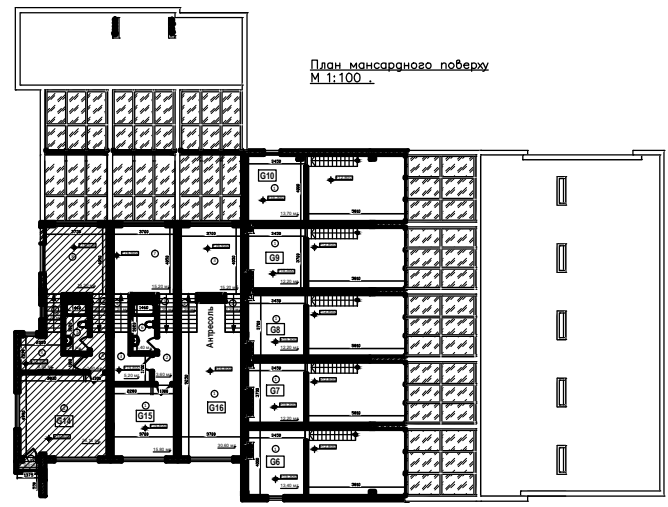


Другий рівень квартири G14

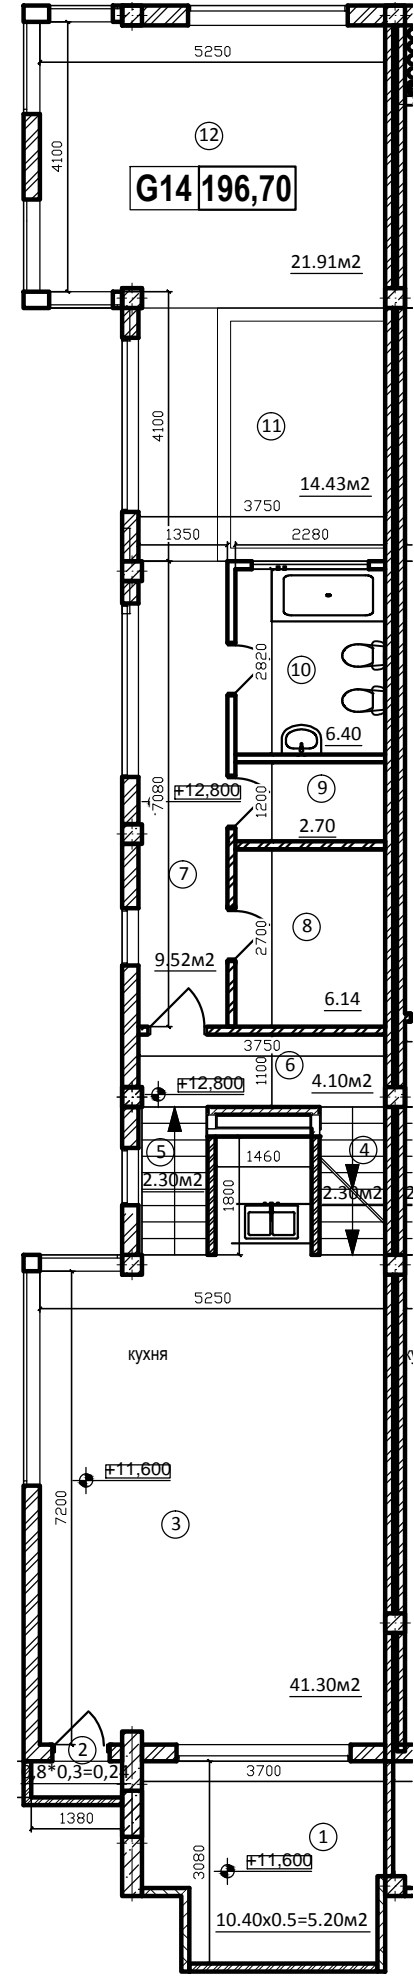

Перший рівень квартири G14

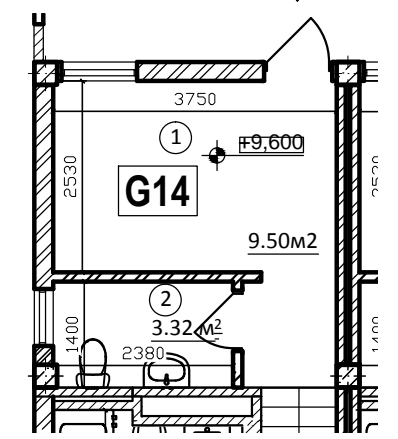

Третій рівень квартири G14

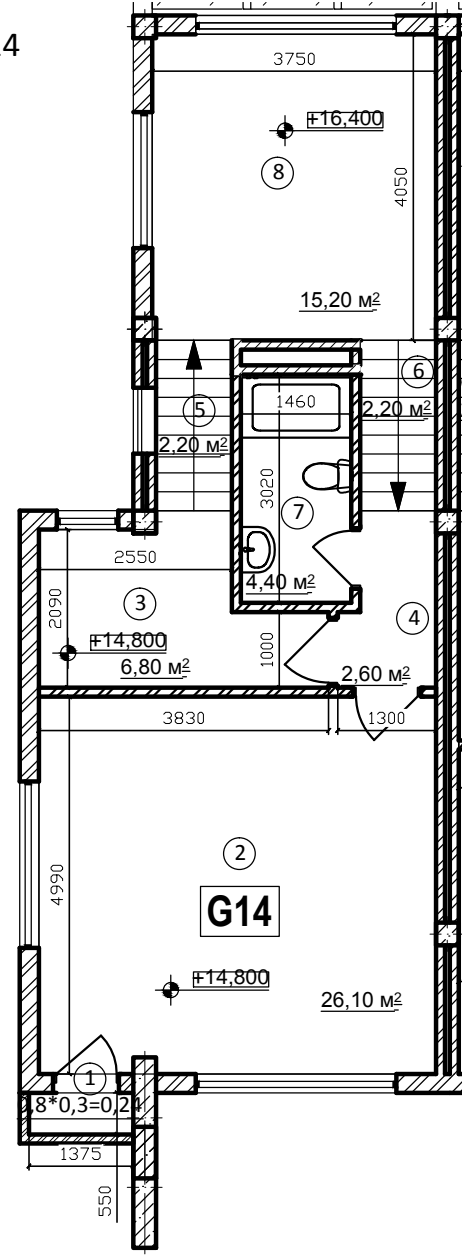

Експлікація приміщень чотирьох кімнатної квартири G14		
Номер приміщення	Найменування	Площа, м²
Перший рівень		12.82
1	Хол	9,50
2	Санвузол	3,32
Другий рівень		116.54
1	Тераса (0,5)	5,20
2	Балкон (0,3)	0,24
3	Кухня -Вітальня	41,30
4	Сходи	2,30
5	Сходи	2,30
6	Коридор	4,10
7	Коридор	9,52
8	Гардероб	6,14
9	Пральня	2,70
10	Ванна кімната	6,40
11	Зимовий сад	14,43
12	Спальня	21,91
Третій рівень		67.34
1	Балкон (0,3)	0,24
2	Житлова кімната	26,10
3	Коридор	6,80
4	Коридор	2,60
5	Сходи	2,20
6	Сходи	2,20
7	Ванна кімната	4,40
8	Житлова кімната	15,20
9	Антресоль	7,60
Загальна площа квартири		196.70

► Вхід в квартиру

Зм	Кільк	Арк.	Док.	Підпис	Дата	Квартира G14	Стадія	Лист	Аркушів
Розробив									
Перевірив									
Н.Контр.									
ГАП								13	