

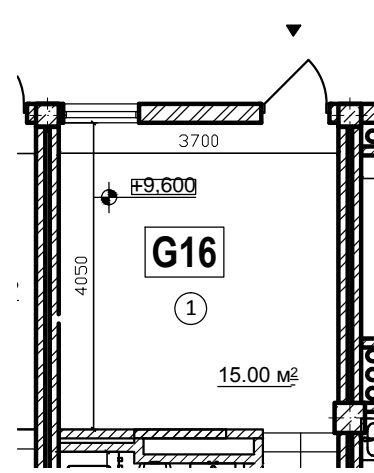
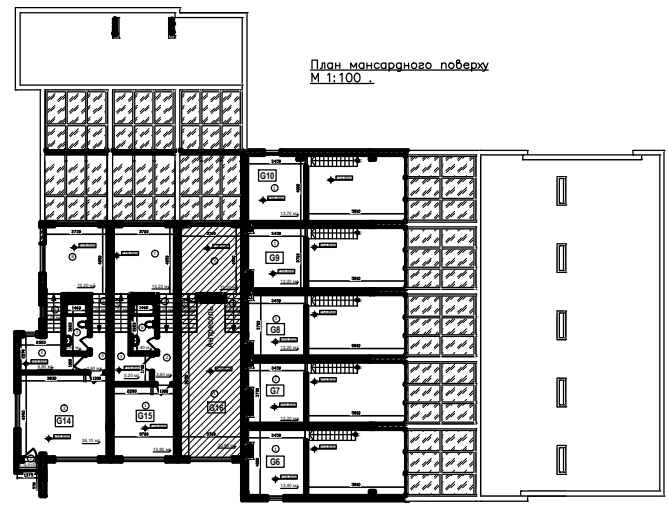


Перший рівень квартири G16


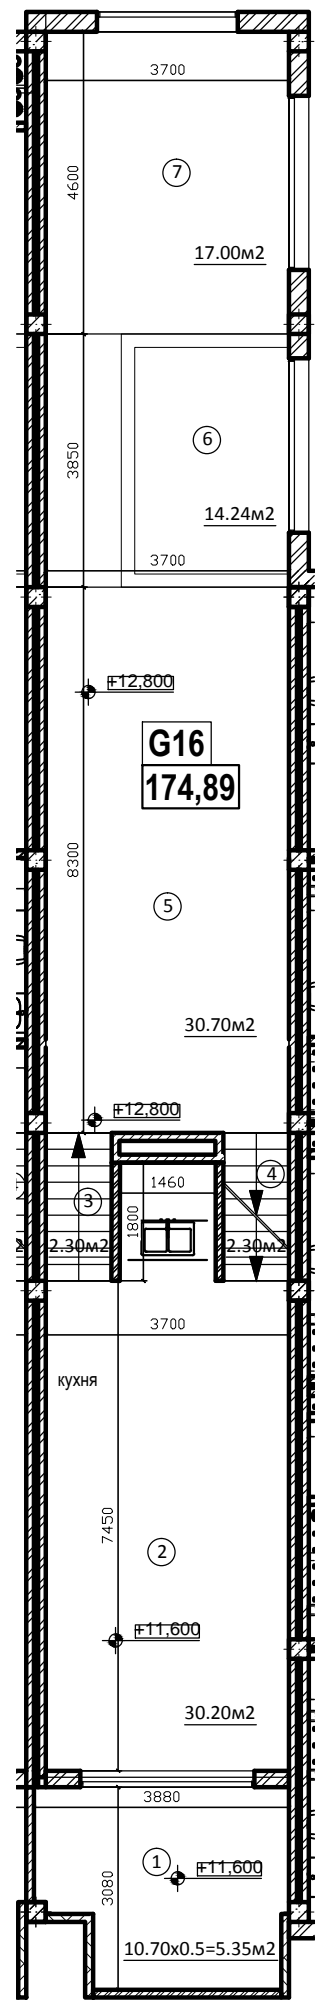


Другий рівень квартири G16

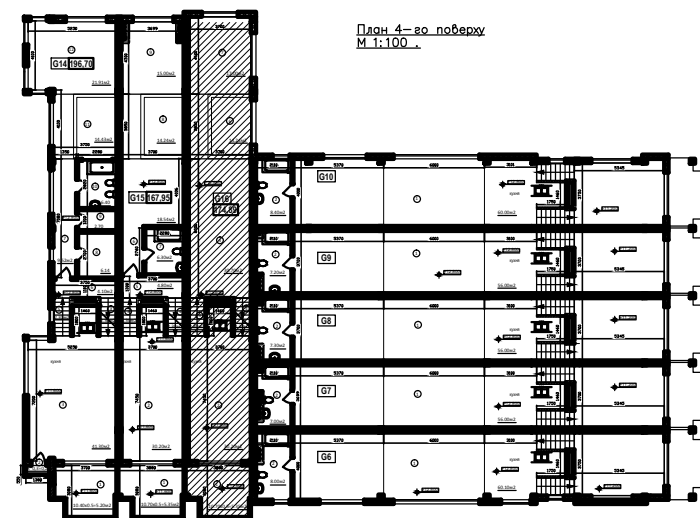

▶ Вхід в квартиру

Третій рівень квартири G16

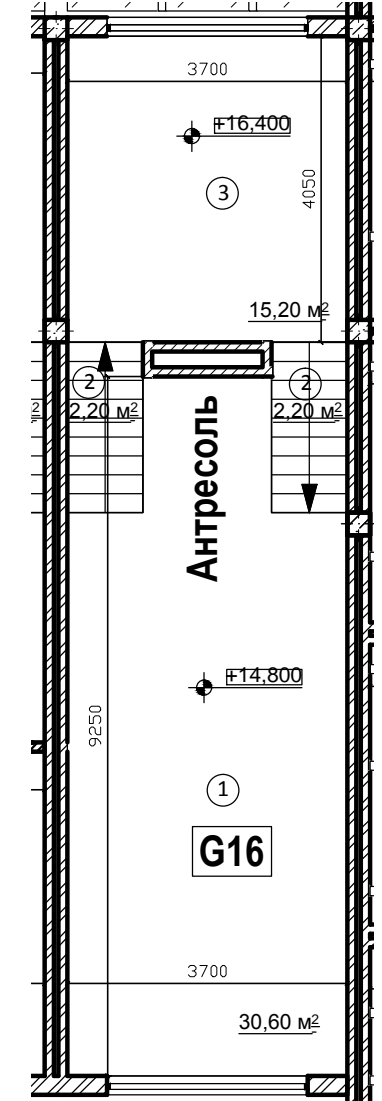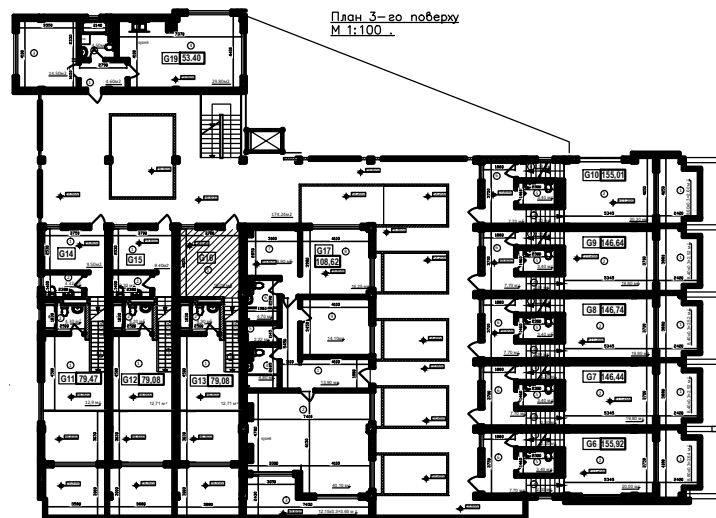

Експлікація приміщень чотирьох кімнатної квартири G16		
Номер приміщення	Найменування	Площа, м2
Перший рівень		15.00
1	Хол	15,00
Другий рівень		102.09
1	Тераса (0,5)	5,35
2	Кухня -Вітальня	30,20
3	Сходи	2,30
4	Сходи	2,30
5	Приміщення	30,70
6	Зимовий сад	14,24
7	Спальня	17,00
Третій рівень		57.80
1	Приміщення	30,60
2	Сходи	2,20
3	Сходи	2,20
4	Житлова кімната	15,20
5	Антресоль	7,60
Загальна площа квартири		174.89

Зм	Кільк	Арк.	Док.	Підпис	Дата			
Розробив							Стадія	Лист
Перевірив								13
Н.Контр.								
ГАП								
							Квартира G16	

Согласовано :

Инв. N подл. Погнись и дата
Взам. инв. N