



Согласовано :


Инв. N подл. Погнись и дата  
Взам. инв. N

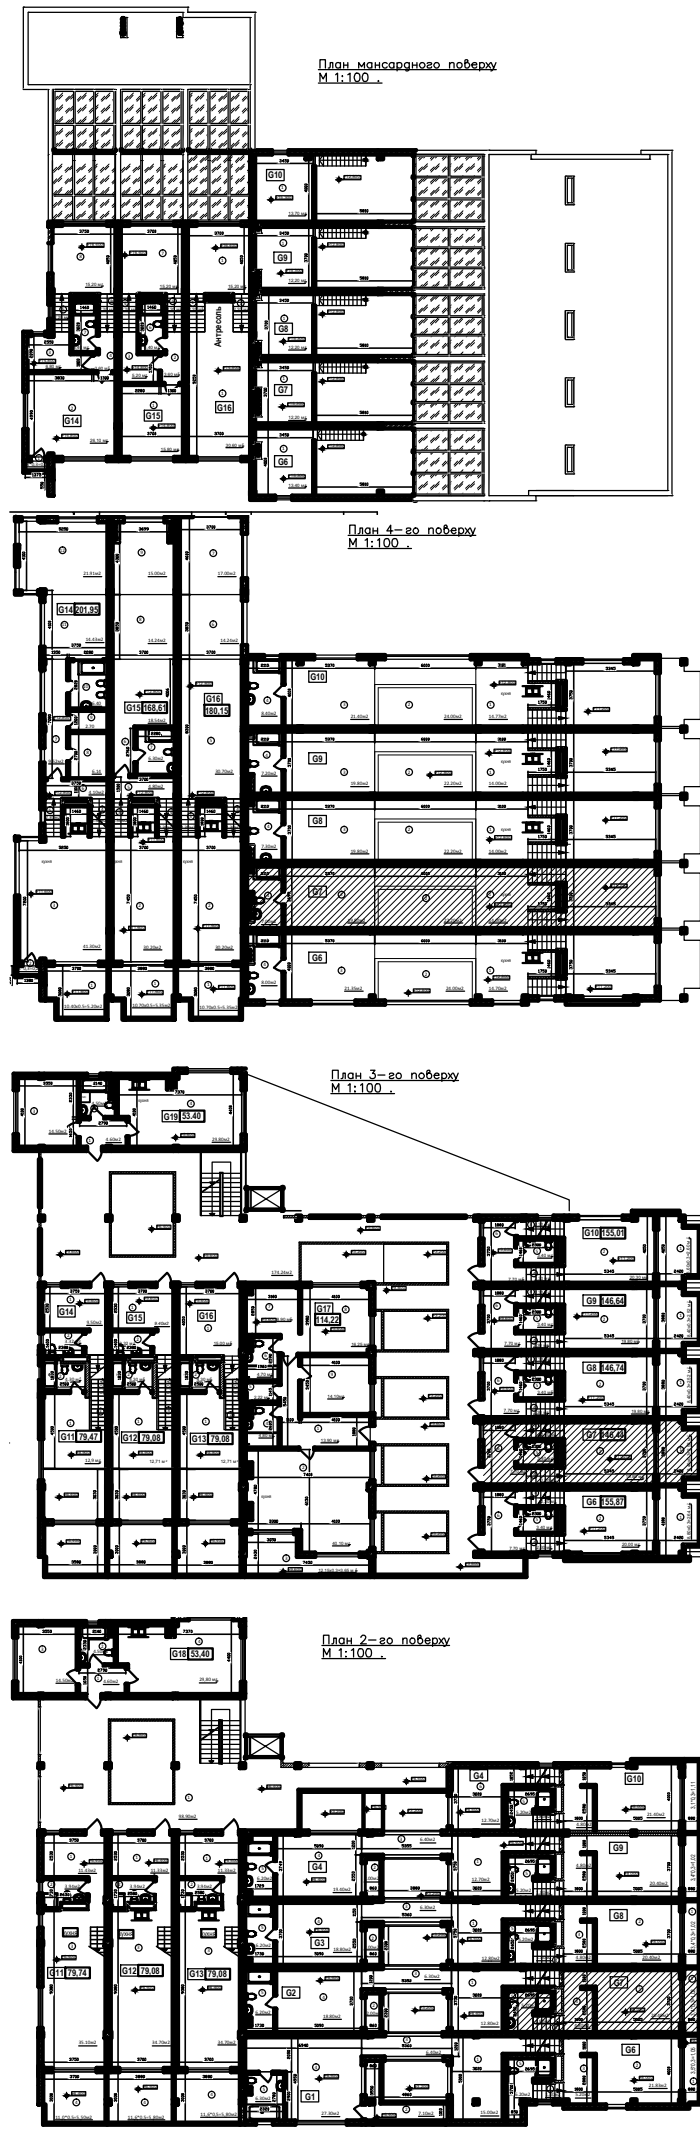


Четвертый рівень квартири G7

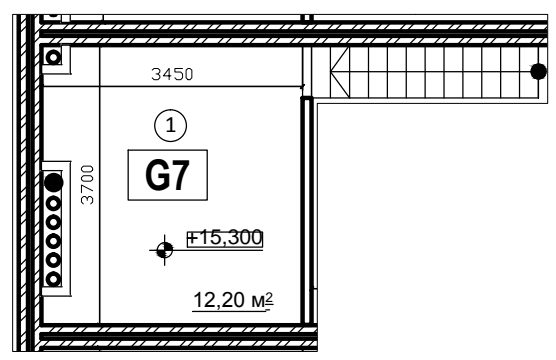


Третій рівень квартири G7

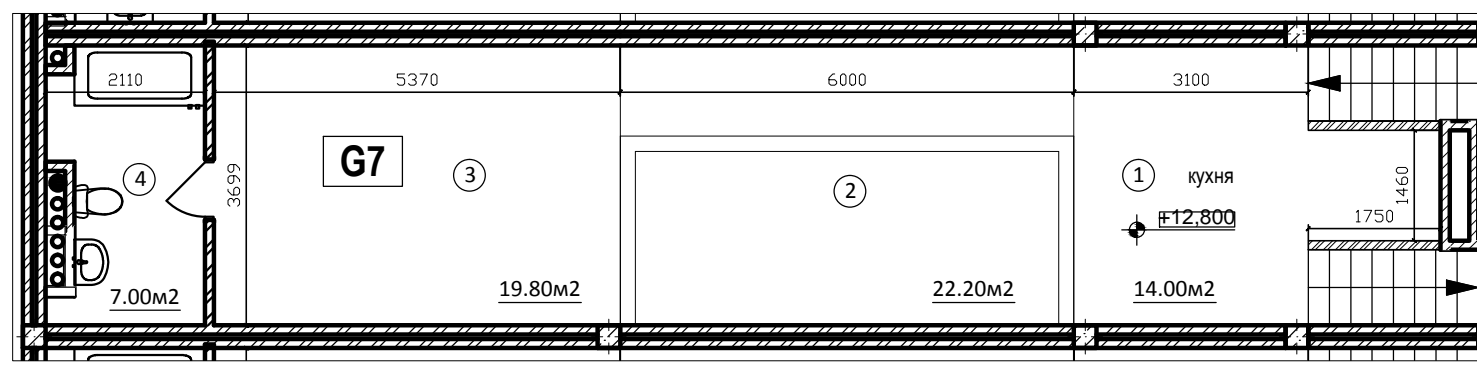

Другий рівень квартири G7

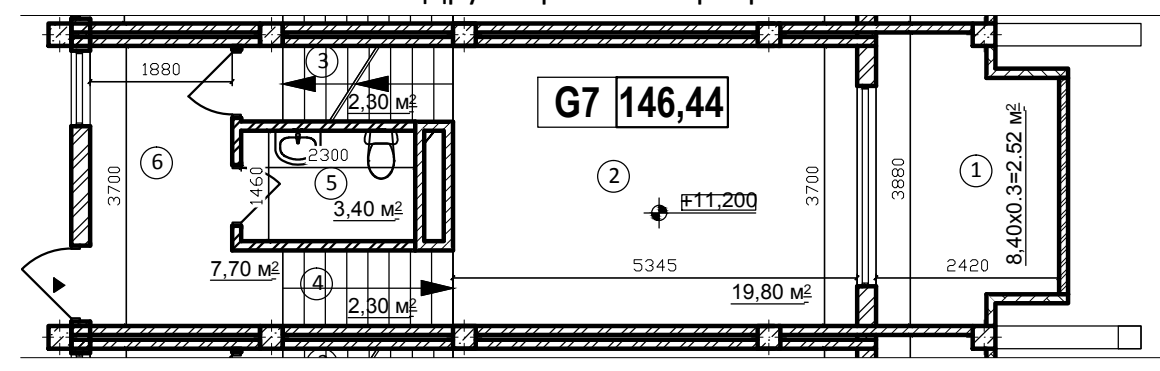

Перший рівень квартири G7

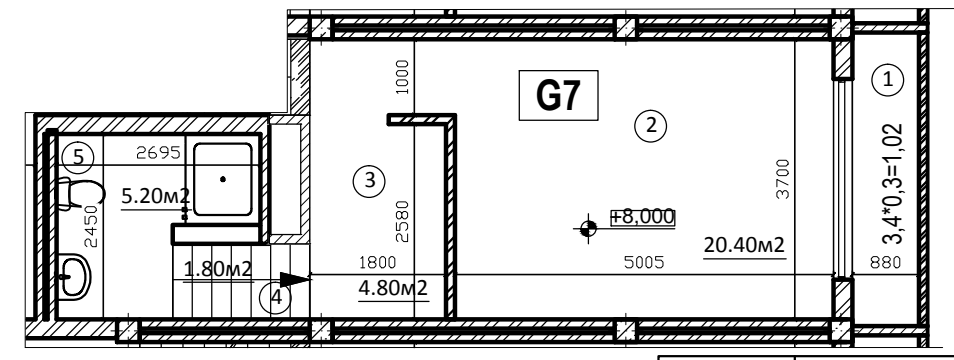

► Вхід в квартиру

Експлікація приміщень чотирьох кімнатної квартири G7		
Номер приміщення	Найменування	Площа, м2
Перший рівень		33,22
1	Балкон (0.3)	1,02
2	Житлова кімната	20,40
3	Гардеробна	4,80
4	Сходи	1,80
5	Ванна кімната	5,20
Другий рівень		38,02
1	Балкон (0.3)	2,52
2	Вітальня	19,80
3	Сходи	2,30
4	Сходи	2,30
5	Ванна кімната	3,40
6	Хол	7,70
Третій рівень		63,00
1	Кухня	14,00
2	Зимовий сад	22,20
3	Спальня	19,80
4	Ванна кімната	7,00
Четвертий рівень		12,20
1	Житлова кімната	12,20
Загальна площа квартири		146,44

Зм	Кільк	Арк.	Док.	Підпис	Дата	Квартира G7	Стадія	Лист	Аркушів
Розробив									
Перевірив									
Н.Контр. ГАП									
							6		