



Согласовано :


Инв. N подл. Погнись и дата
 Взам. инб. N

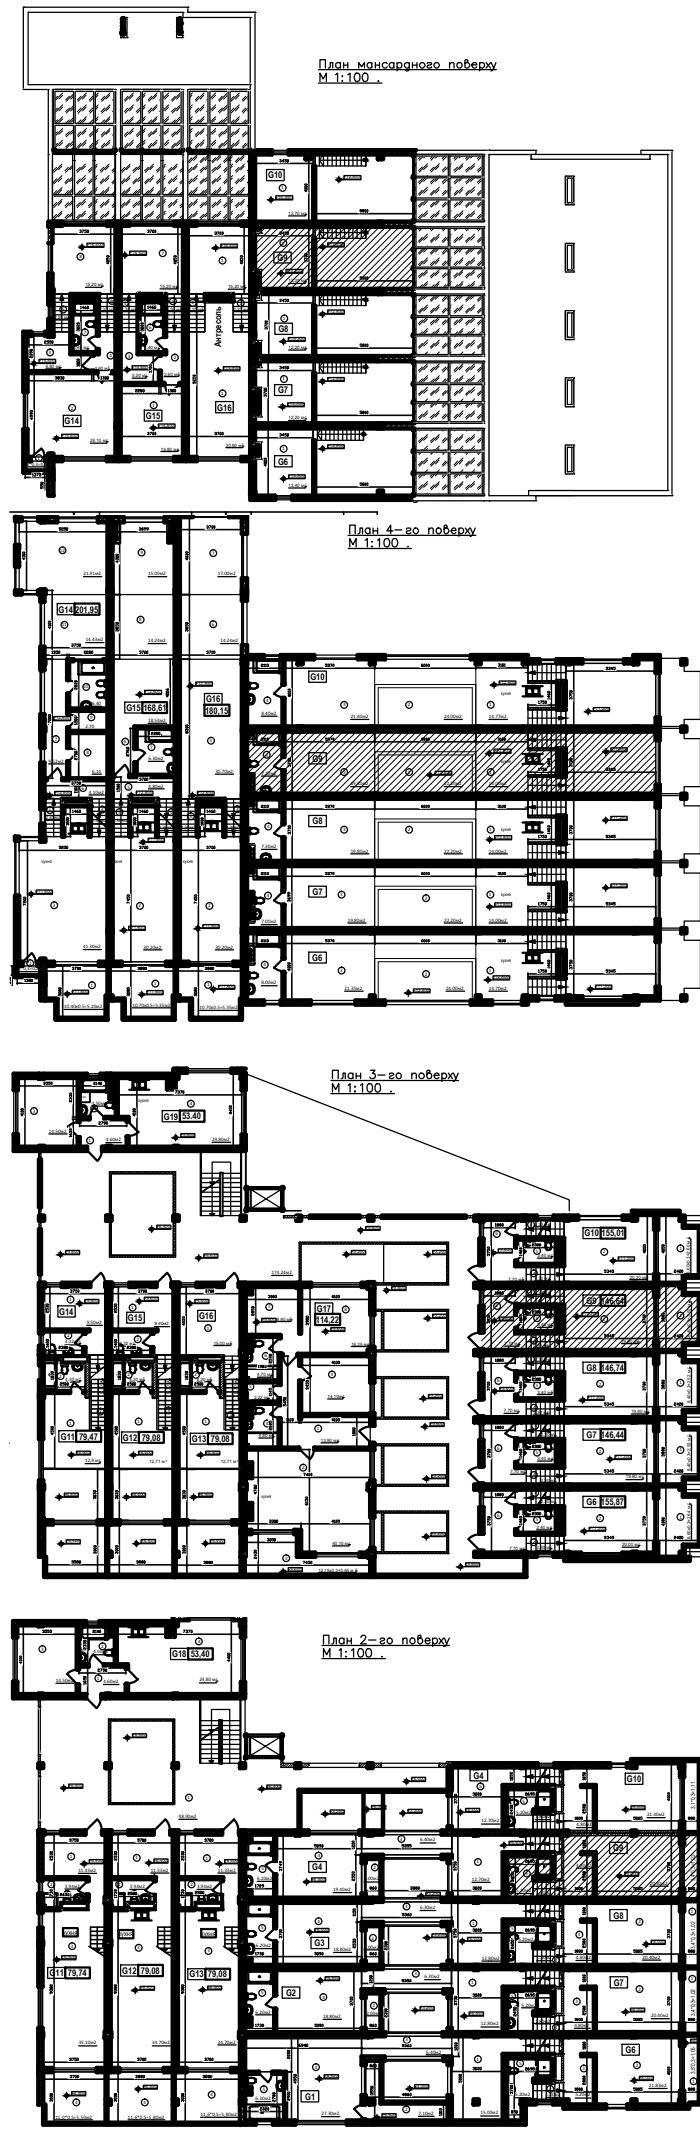


Четвертий рівень квартири G9

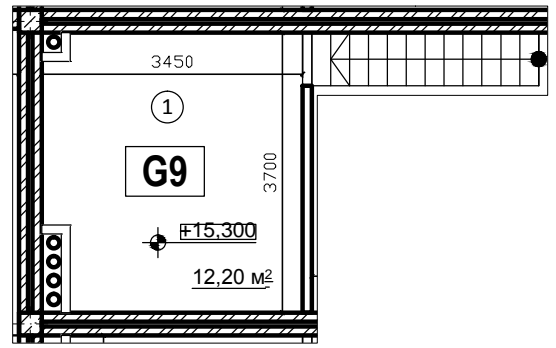


Третій рівень квартири G9

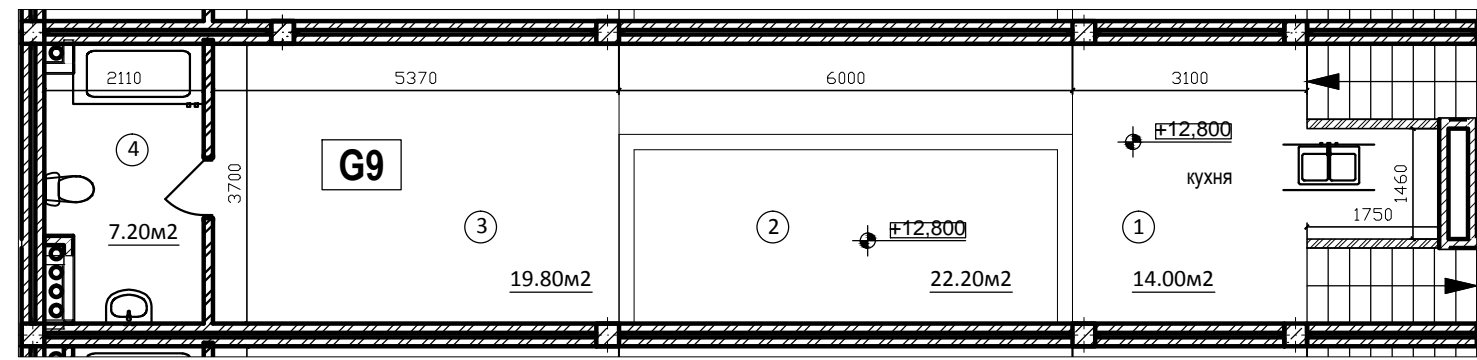

Другий рівень квартири G9

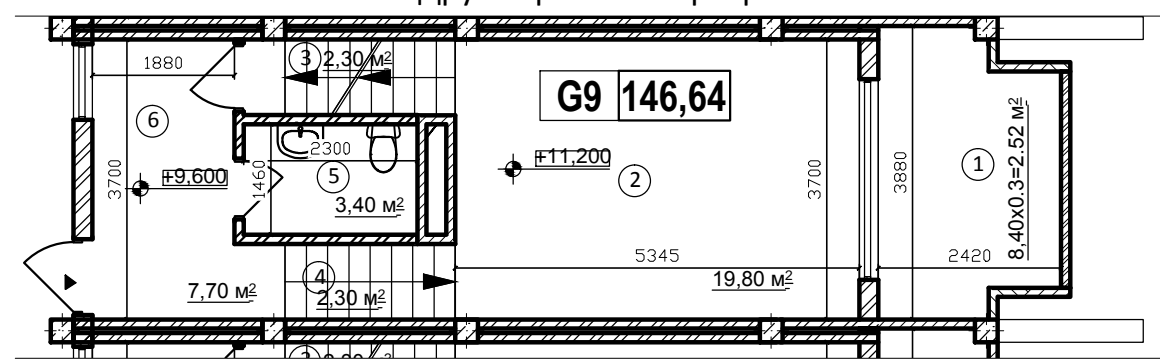

Перший рівень квартири G9

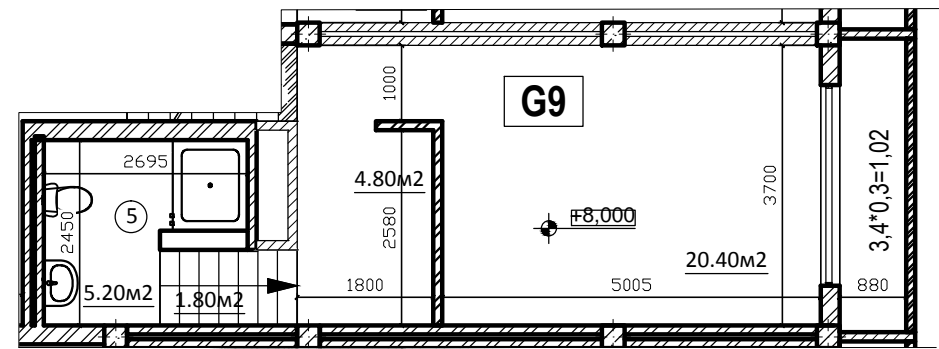

► Вхід в квартиру

Експлікація приміщень чотирьох кімнатної квартири G9		
Номер приміщення	Найменування	Площа, м2
Перший рівень		33.22
1	Балкон (0.3)	1,02
2	Житлова кімната	20,40
3	Гардеробна	4,80
4	Сходи	1,80
5	Ванна кімната	5,20
Другий рівень		38.02
1	Балкон (0.3)	2,52
2	Вітальня	19,80
3	Сходи	2,30
4	Сходи	2,30
5	Ванна кімната	3,40
6	Хол	7,70
Третій рівень		63.20
1	Кухня	14,00
2	Зимовий сад	22,20
3	Спальня	19,80
4	Ванна кімната	7,20
Четвертий рівень		12.20
1	Житлова кімната	12,20
Загальна площа квартири		146.64

Зм	Кільк	Арк.	Док.	Підпис	Дата	Квартира G9	Стадія	Лист	Аркушів
Розробив									
Перевірив									
Н.Контр. ГАП									
							8		